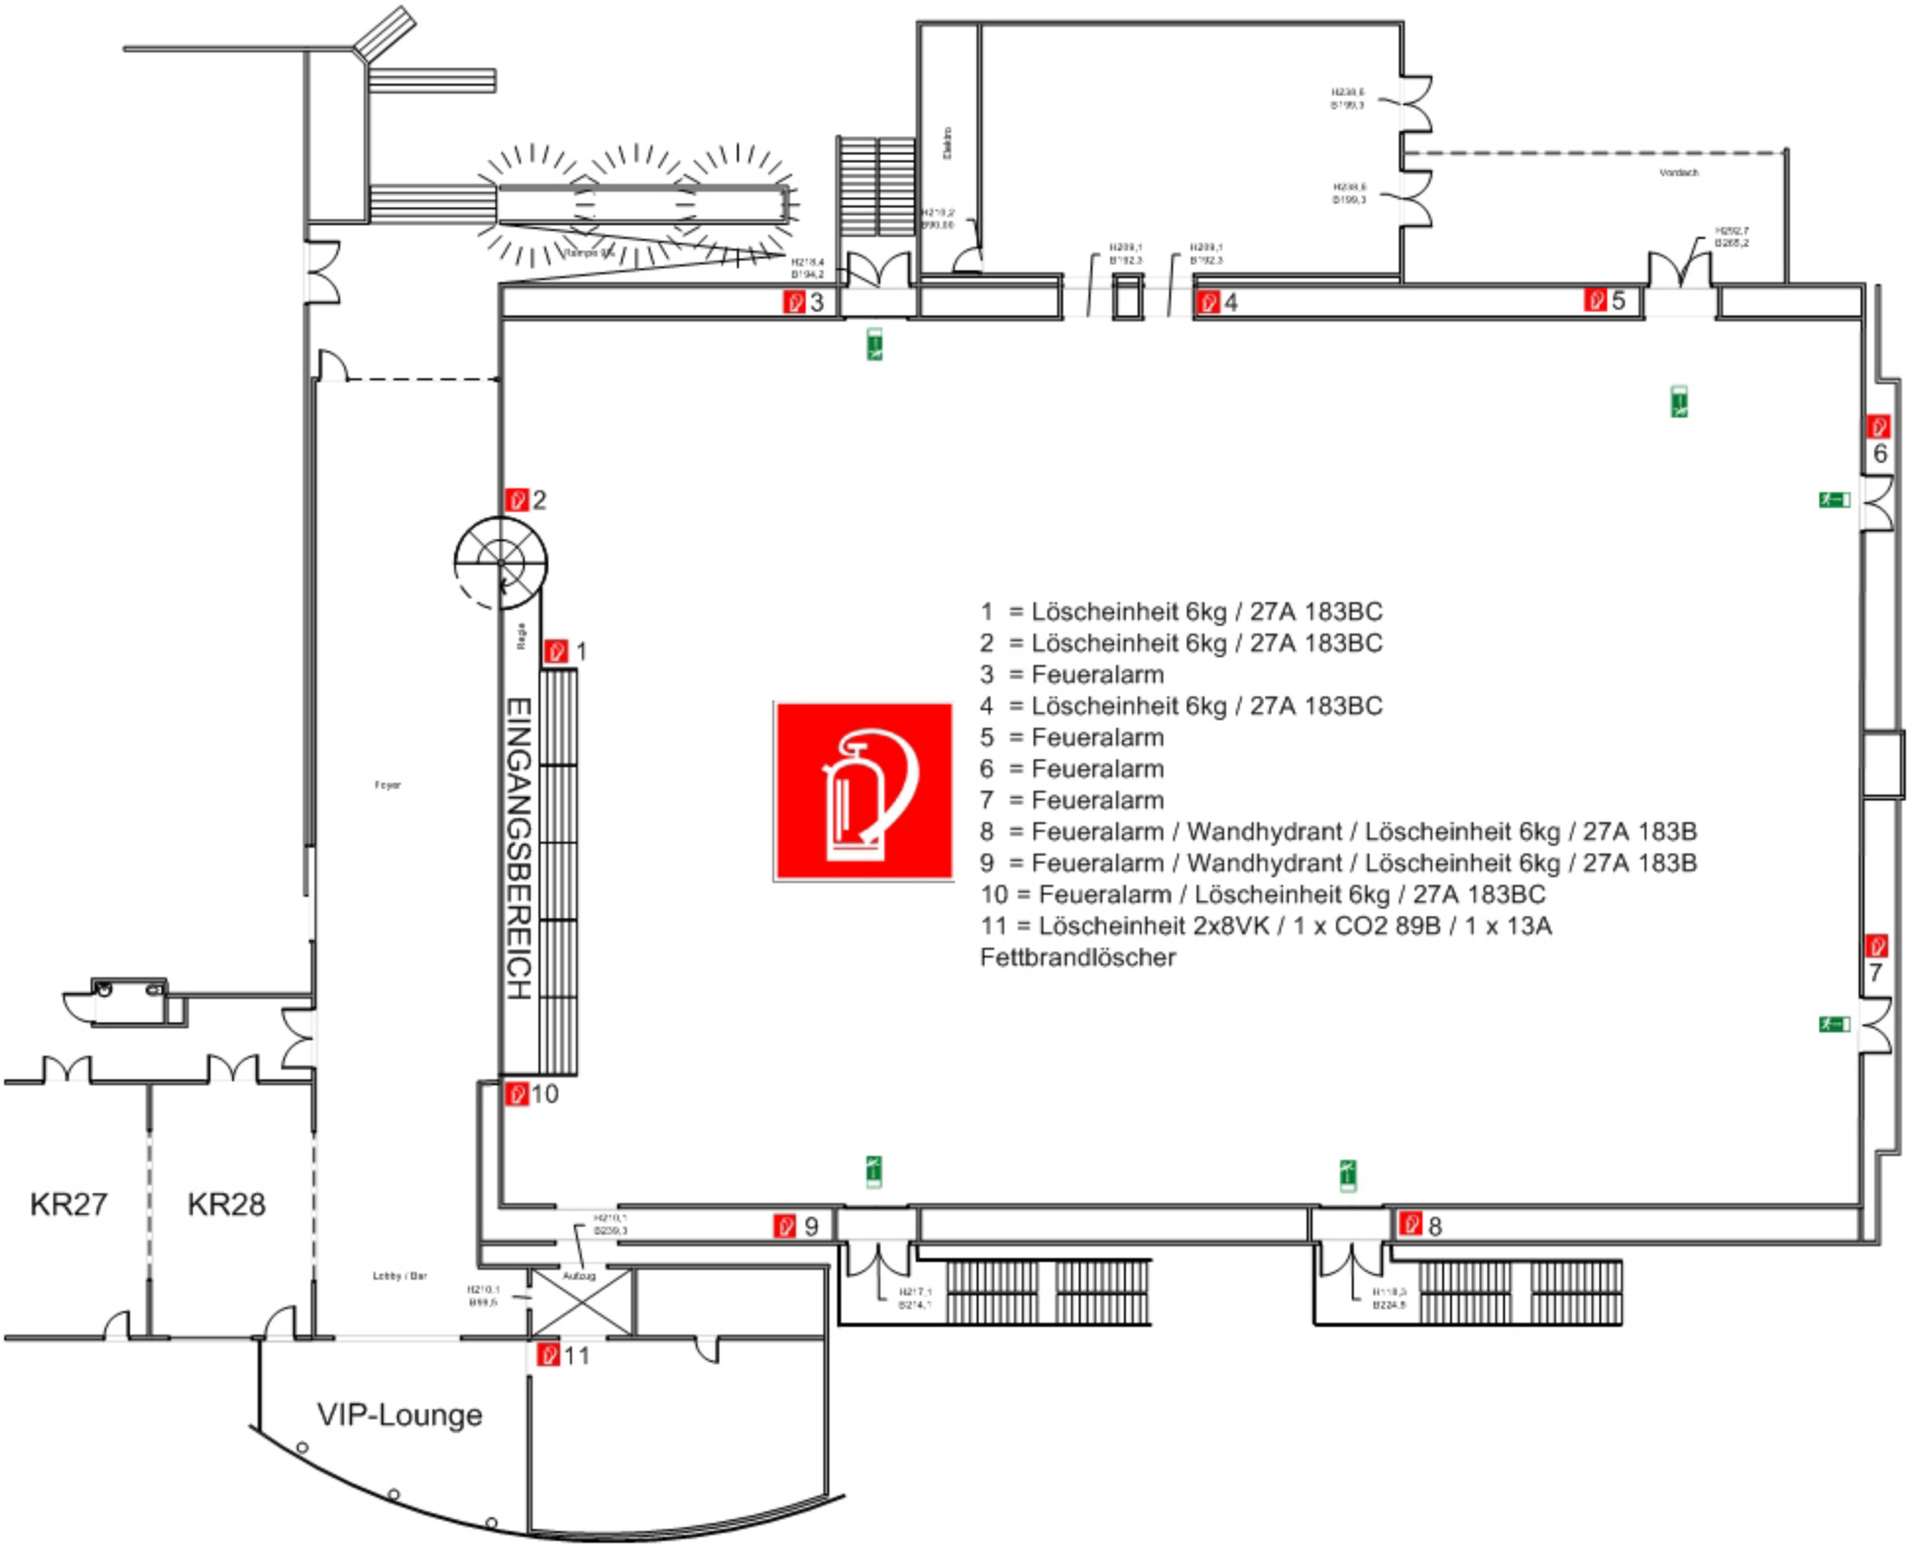
EINGANGSBEREICH
KR27
KR28
VIP-Lounge
Foyer
Lobby / Bar
Aufzug
Rampe
Vordach
1 = Löscheinheit 6kg / 27A 183BC
2 = Löscheinheit 6kg / 27A 183BC
3 = Feueralarm
4 = Löscheinheit 6kg / 27A 183BC
5 = Feueralarm
6 = Feueralarm
7 = Feueralarm
8 = Feueralarm / Wandhydrant / Löscheinheit 6kg / 27A 183B
9 = Feueralarm / Wandhydrant / Löscheinheit 6kg / 27A 183B
10 = Feueralarm / Löscheinheit 6kg / 27A 183BC
11 = Löscheinheit 2x8VK / 1 x CO2 89B / 1 x 13A
Fettbrandlöscher